


СХЕМА СИСТЕМЫ АВТОМАТИЧЕСКОГО ПОЛИВА

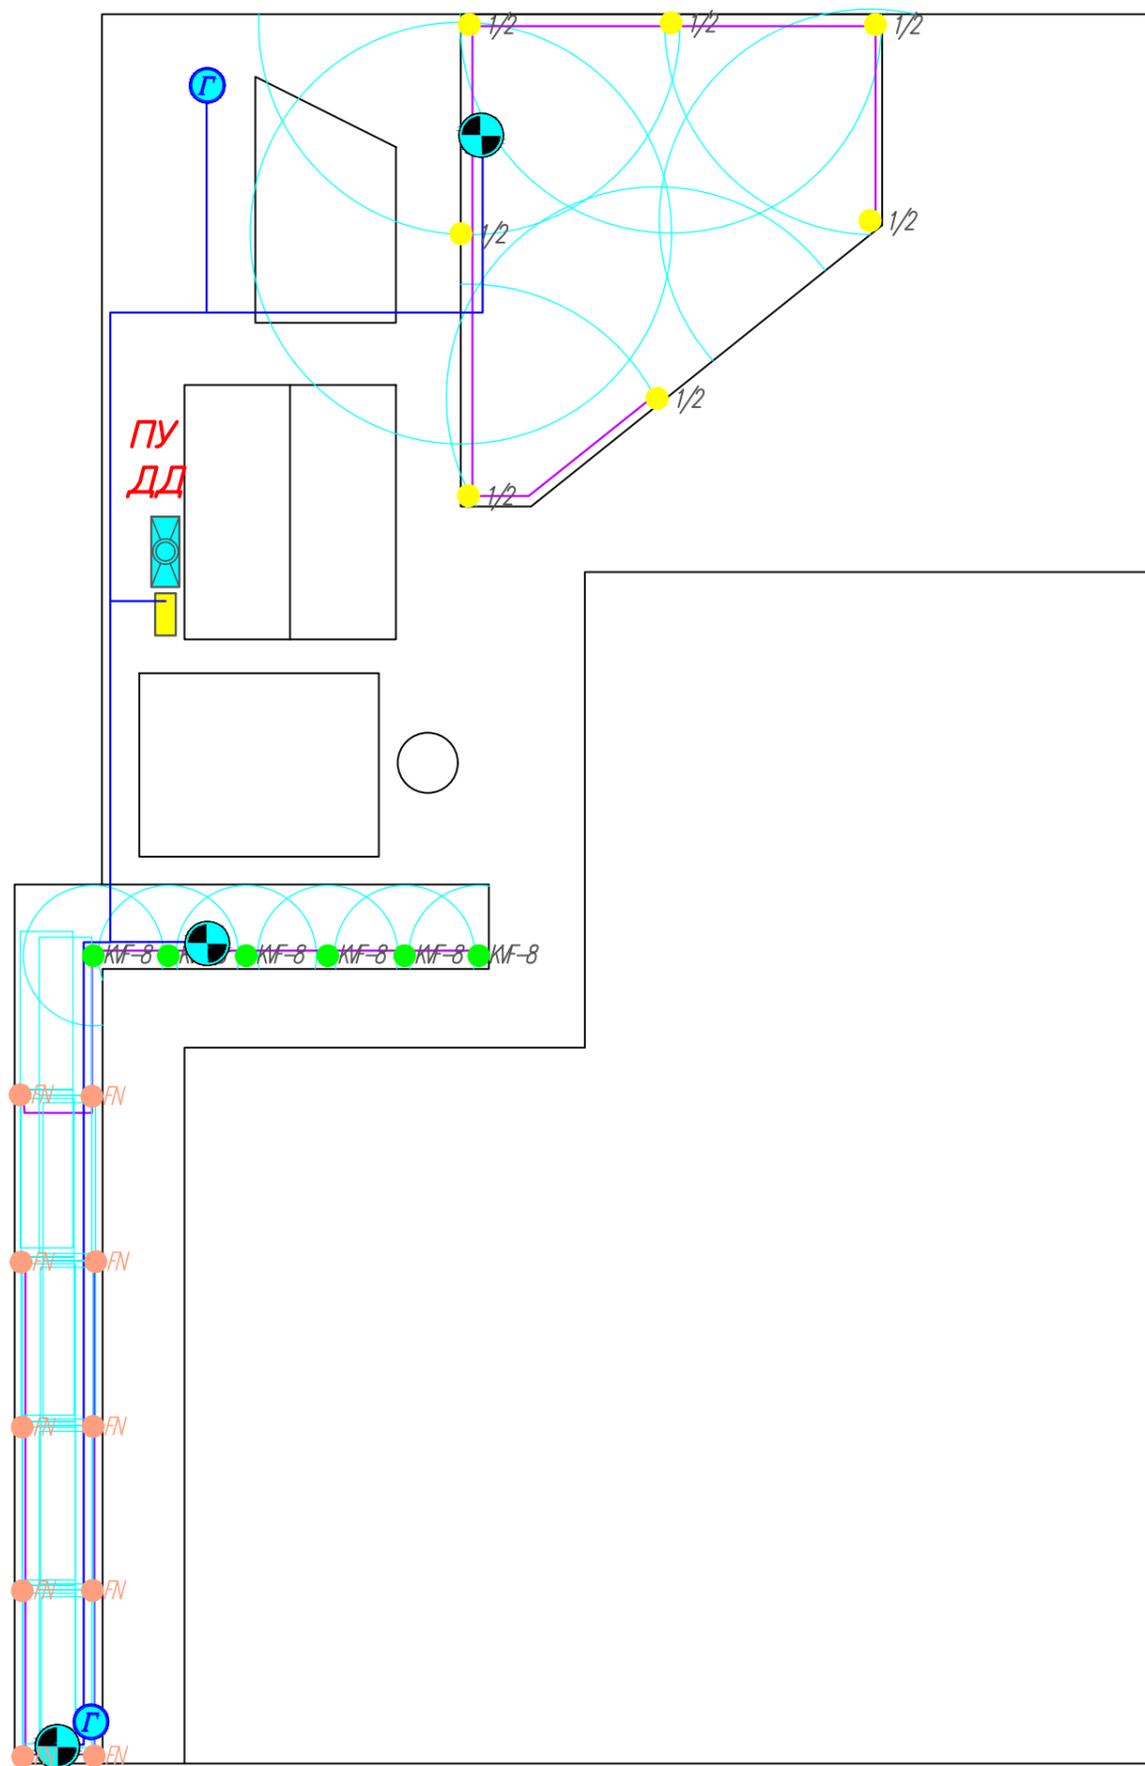

УСЛОВНЫЕ ОБОЗНАЧЕНИЯ:

-  Емкость накопительная
-  Насосная станция
-  Электромагнитный клапан
-  1/2 Роторный спринклер Mini Pro
-  KVF-8 Статический спринклер 78004 с соплом KVF-8
-  FN Статический спринклер 78004 с соплом FN-15CS, FN-15ES, FN-15SS, FN-15HL
-  Г Гидрант
-  Труба ПНД 32мм
-  Труба ПНД 25мм
- ПУ** Пульт управления
- ДД** Датчик дождя

Согласовано				
Инв. N подл.	Подпись и дата	Взам. инв. N		

						Заказчик			
Изм.	Кол.уч.	Лист	Ндок	Подпись	Дата				
Ген. директор						Благоустройство территории	Стадия	Лист	Листов
Инженер							КП	1	1
Исполнитель						Схема системы автоматического полива			
Заказчик									